


Datum: 24.10.2022 Bearb.: Talalaeva, Jeanna | SBI Layout: BS_01_UEB_3000 PloStit: M1000-P-R70.ctb
 Dwg: G:\PRJ\7700-7799\7754-Moosrosenweg_31-EPL_Bramfelder Spitze\ac\7754A01-S3-UEBR01-LS320.dwg
 X-Reis: G:\PRJ\7700-7799\7754-Moosrosenweg_31-EPL_Bramfelder Spitze\ac\7598\02-EO-IP_200109\LS320_TS.dwg | G:\PRJ\7700-7799\7754-Moosrosenweg_31-EPL_Bramfelder Spitze\ac\7754A05-S3-IP_F01-LS320.dwg

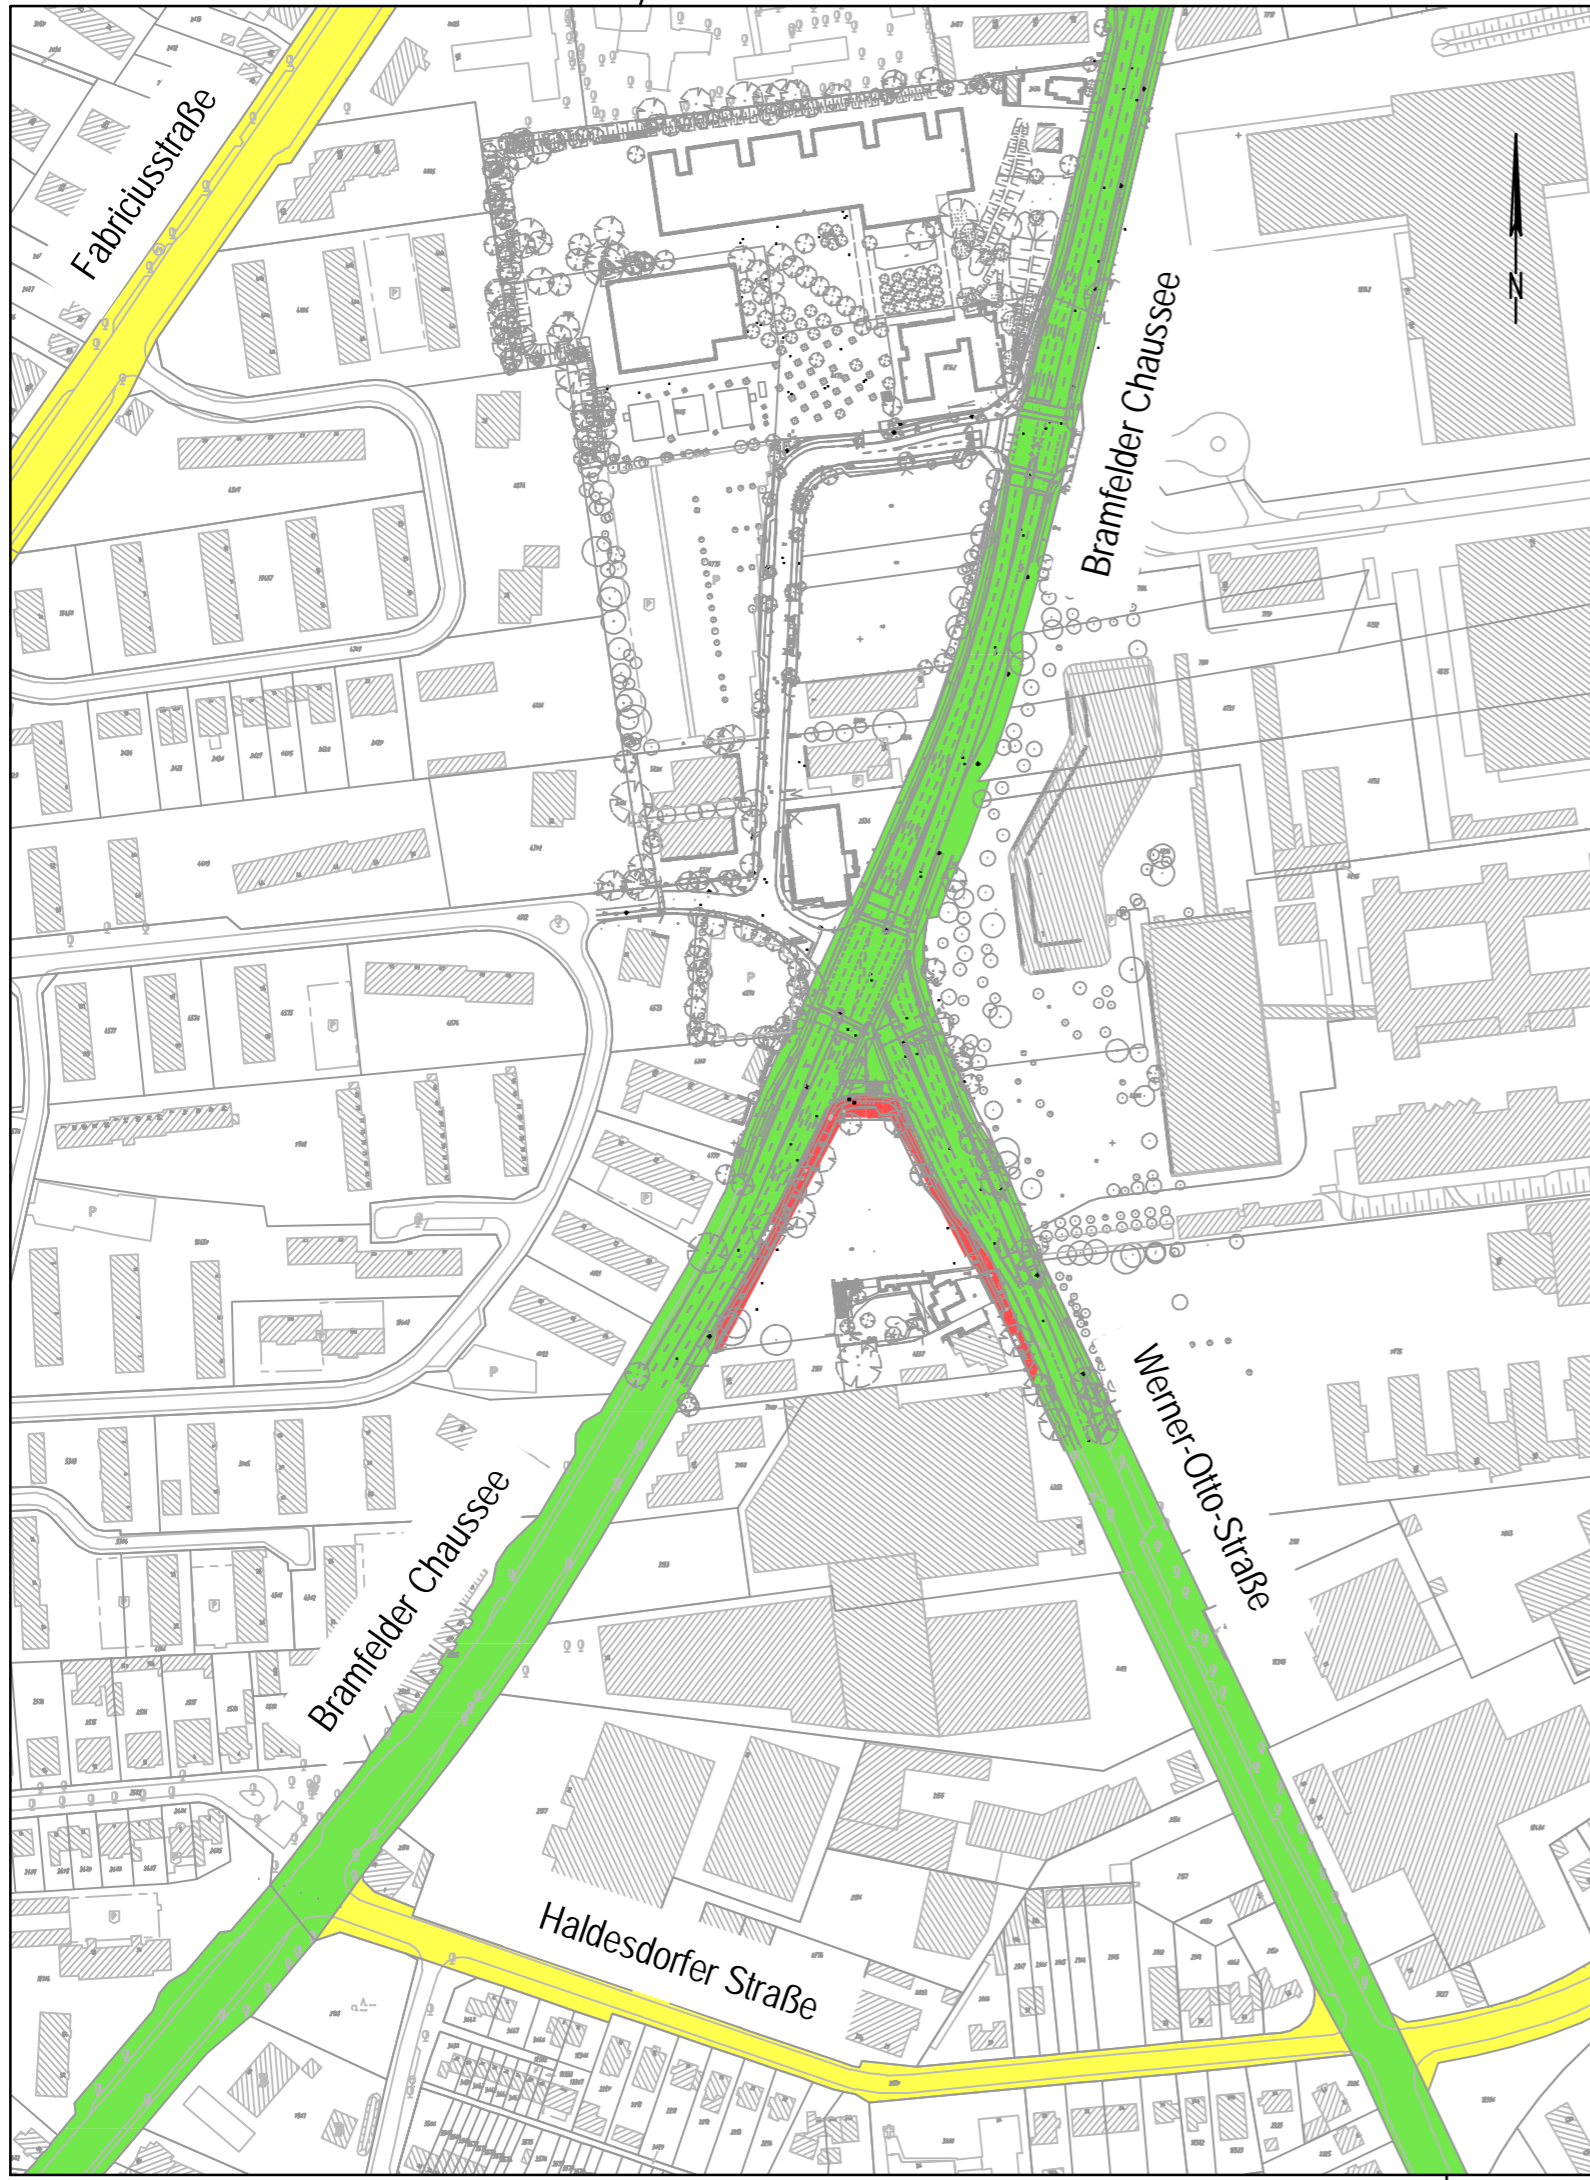

Höhensystem: DHHN 2016, HS170	Koordinatensystem: ETRS89, Lagestatus 320	
Grundlage Planung: ALKIS 590420_600420_320, Vermessung SBI 320_Stand 09.01.2020		
Straße (Abschnitt)	Verfasser	Datum

Legende:

Baustrecke	
Hauptverkehrsstraßen	
Stadtstraßen	


Planverfasser:

 SBI Beratende Ingenieure für BAU-VERKEHR-VERMESSUNG GmbH	Hasselbrookstraße 33 22089 Hamburg Tel: 040 - 25 19 57- 0 E-Mail: office@sbi.de		Name / Kürzel	Datum
	Bearbeitet	[REDACTED]	04.10.2022	
	Geprüft	[REDACTED]	04.10.2022	
	GF	[REDACTED]	04.10.2022	

Index	Änderungen und Ergänzungen	Bearbeitet	Leitzeichen LSBG	Datum

FREIE UND HANSESTADT HAMBURG

Landesbetrieb Straßen, Brücken und Gewässer
 Geschäftsbereich Straßen
 S2 - Planung Infrastruktur Individualverkehr



Baumaßnahme: Erschließung B-Plan Bramfeld 65 Bramfelder Spitze	Aufgestellt: - S 2 - [REDACTED]
Teilbaumaßnahme: Um- und Neubau der Straßennebenflächen	Datum: 14.10.2022
Planinhalt: Übersichtslageplan Bramfelder Spitze	Geprüft: - S 2 / PL - [REDACTED]
Zeichnungs-Nr.: 13406_BRAMS_S2_Z_01_001_--_I	Datum: 11.10.2022
Maßstab: 1:3000	Gesehen: - S 2 / TL - [REDACTED]
	Datum: 11.10.2022