



Legende

- vorh./ gefälter./gepl. Baum
- Hochbord
Hochbord abgesenkt
Tiefbord
Wasserlauf
Rasenkante
Überfahrt
Parkstand
Radweg
Gehweg
Materialwechsel
- Taktile Leitelemente nach DIN 32984
- Straßenbegrenzungslinie gem. B-Plan Bramfeld 65
vorh. Flurstücksgrenze / vorh. Straßenbegrenzungslinie
Planungsgrenze
- Zufahrt / Gebäudezugang
- gepl./ vorh./ aufzuh./ zu regulieren. Straßenablauf
- gepl./ vorh. Beleuchtung
- geplantes Verkehrszeichen, VZ-Nr.
- Sperrbügel / Sperrpoller
- Straßenquerschnitt
- BD Befestigungsart bituminös, Bk 1,8
 - BD Befestigungsart bituminös, Deckenerneuerung
 - BN Befestigungsart Beton
 - 6KA Befestigungsart Betonwabensteinpflaster BK 1,8
 - BT Befestigungsart Betonsteinpflaster 10 x 20 x 7 cm
 - BT rot Befestigungsart Betonsteinpflaster rot 25 x 25 x 7 cm
 - PL BT Befestigungsart Betongehwegplatten 50 x 50 x 7 cm
 - BT Befestigungsart Betonsteinpflaster 25 x 25 x 7 cm
 - OB Befestigungsart Oberboden
- Bebauung Bramfelder Spitze nachrichtlich dargestellt

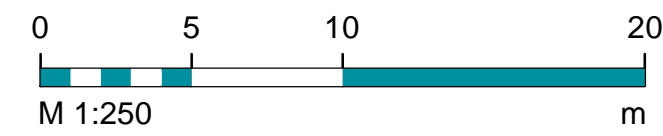

Höhensystem:	DHHN 2016, HS170	Koordinatensystem:	ETRS89, Lagestatus 320
Grundlage Planung:	ALKIS 590420_600420_320, Vermessung SBI 320, Stand 09.01.2020		

Straße (Abschnitt)	Versasser	Datum

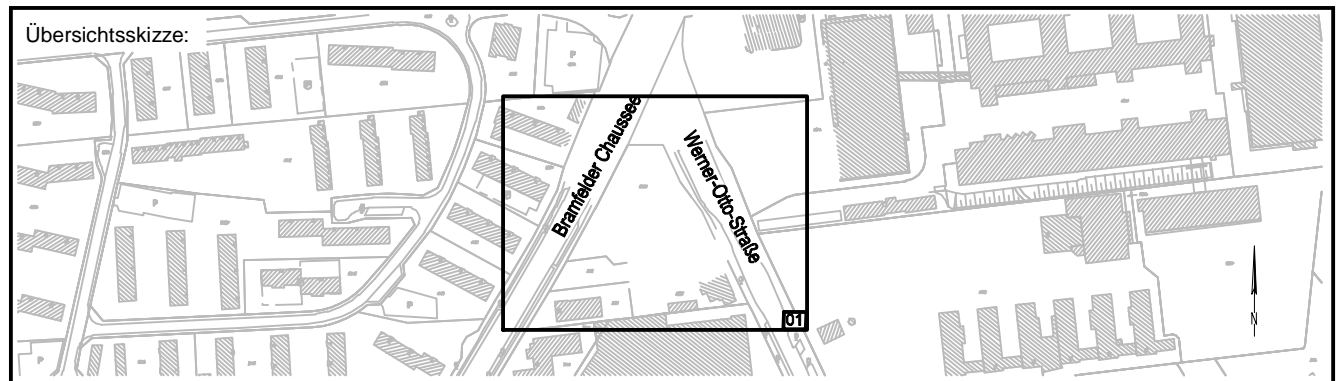

Planverfasser:		Name / Kürzel	Datum
SBI Beratende Ingenieure für BAU-VERKEHR-VERMESSUNG GmbH	Hasselbrookstraße 33 22089 Hamburg Tel: 040 - 25 19 57-0 E-Mail: office@sbi.de	Bearbeitet	04.10.2022
		Gepflichtet	04.10.2022
		GF	04.10.2022

a	Verkehrszeichen ergänzt: Sperrpoller entfernt		- S 2 -	28.10.2022
Index	Änderungen und Ergänzungen	Bearbeitet	Leitzichen LSBG	Datum

FREIE UND HANSESTADT HAMBURG Landesbetrieb Straßen, Brücken und Gewässer Geschäftsbereich Straßen S2 - Planung Infrastruktur Individualverkehr		Bearbeitet - S 2 - Datum 14.10.2022 Aufgestellt: - S 2 / PL - Datum 11.10.2022 Freigegeben: - S 2 / TL - Datum 11.10.2022
Baumaßnahme: Erschließung B-Plan Bramfeld 65 Bramfelder Spitze		
Teilbaumaßnahme: Um- und Neubau der Straßennebenflächen		
Planinhalt: Lageplan 02/04 Werner-Otto-Straße mit Busbucht		
Zeichnungs-Nr.: 13406_BRAMS_S2_Z_02_001_a_1		
Maßstab: 1:250		

Blatt: 02/04
 Datum: 11.10.2022
 Projekt: 13406_BRAMS_S2_Z_02_001_a_1
 Zeichner: SBI
 Geprüft: SBI
 Freigegeben: SBI
 Datum: 11.10.2022